

RICHARD WAGNER-GASSE 1-3  
2345 BRUNN AM GEBIRGE

TOP 14 DACHGESCHOSS




Nutzflächen

VR/Gard.	8,19 m <sup>2</sup>
WC	1,52 m <sup>2</sup>
Bad/WC	9,64 m <sup>2</sup>
Kochen/Essen/Wohnen	45,31 m <sup>2</sup>
Schlafzimmer	13,50 m <sup>2</sup>
Zimmer I	11,54 m <sup>2</sup>
Zimmer II	11,54 m <sup>2</sup>


Gesamt 101,24 m<sup>2</sup>

Freiflächen

Balkon	32,94 m <sup>2</sup>
Dachterrasse	44,49 m <sup>2</sup>
Gesamt	77,43 m <sup>2</sup>

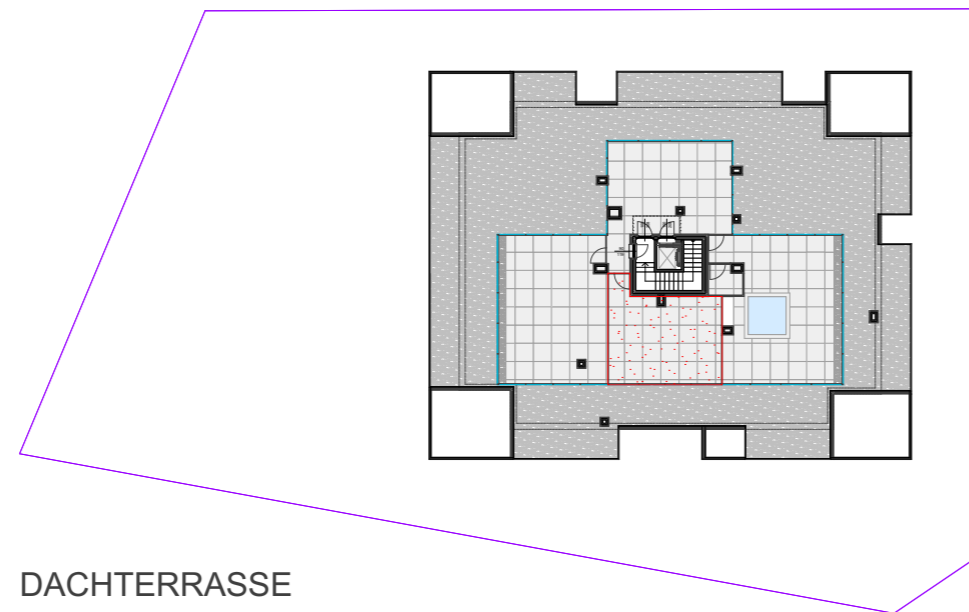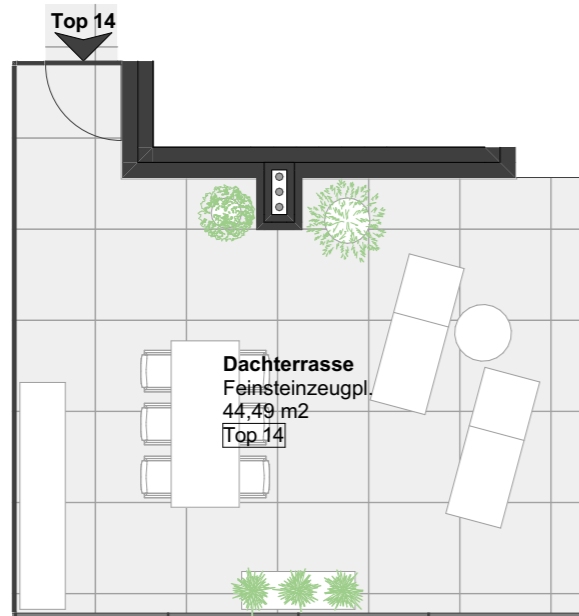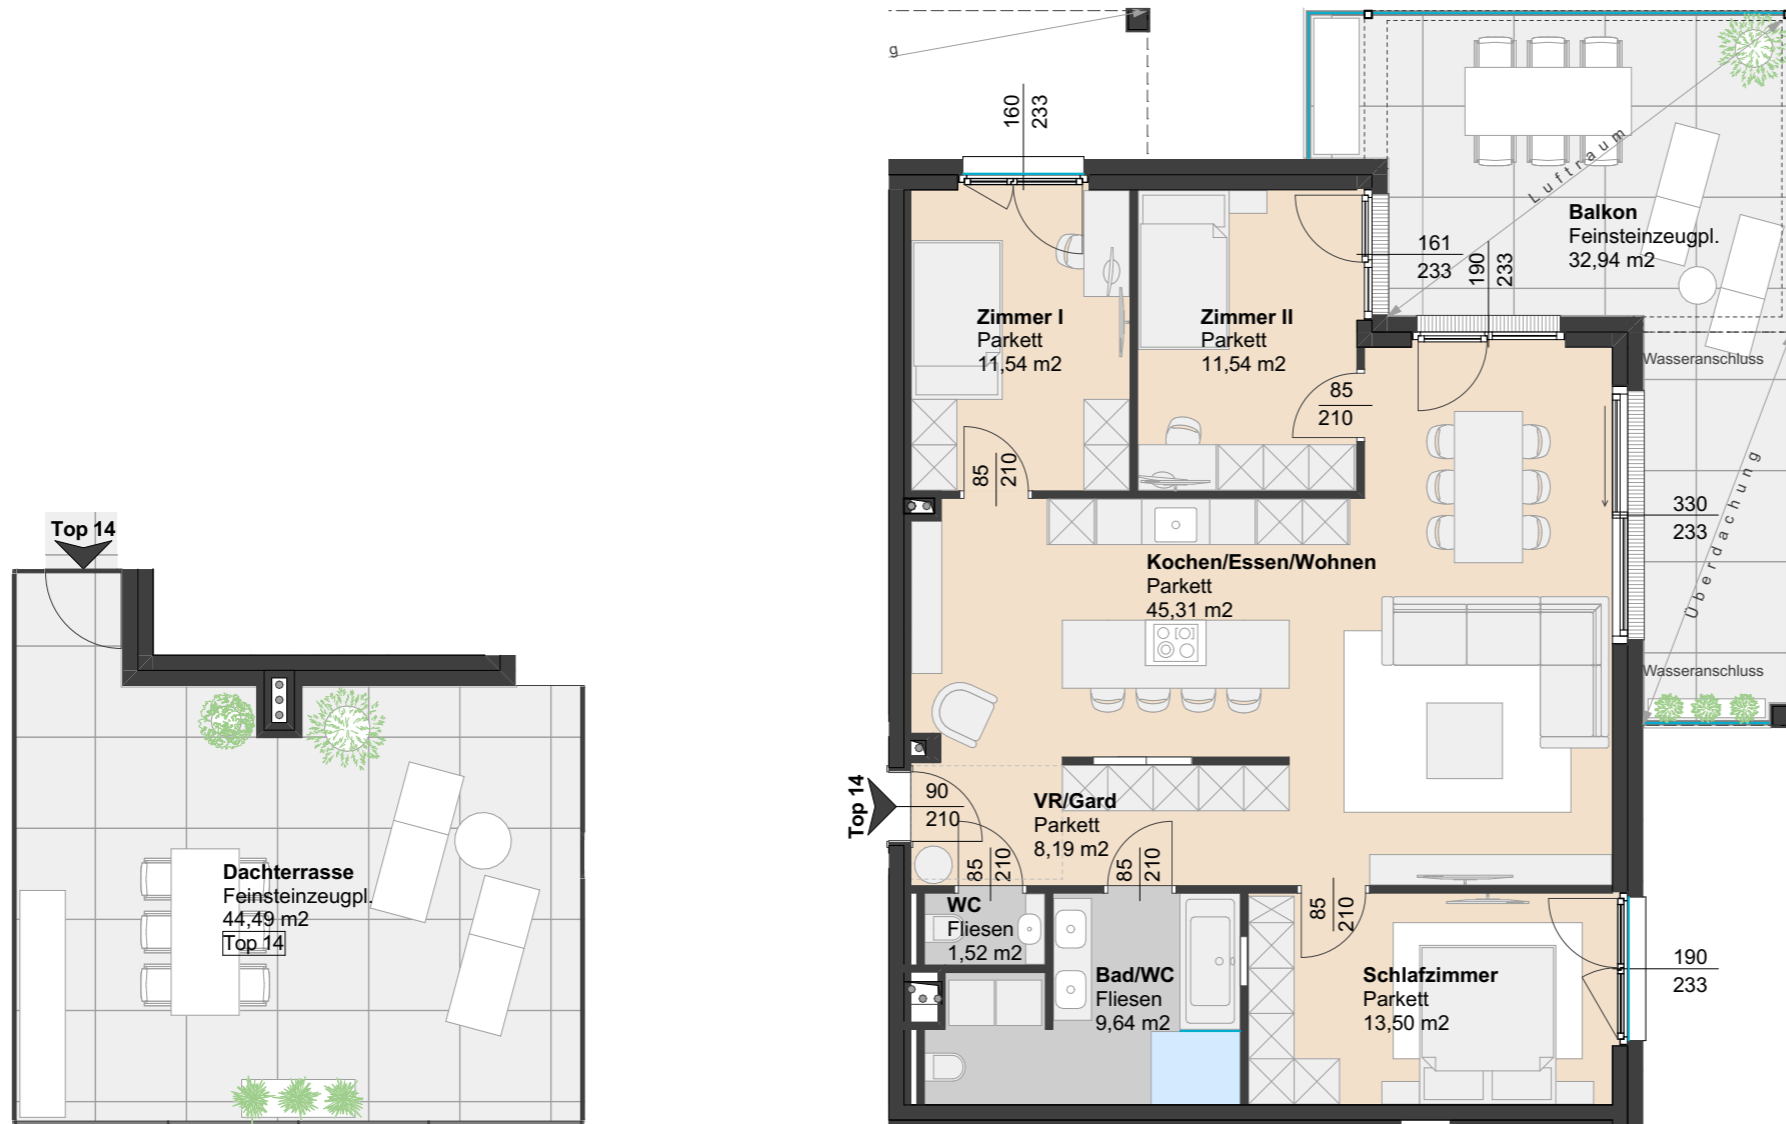

DACHTERRASSE

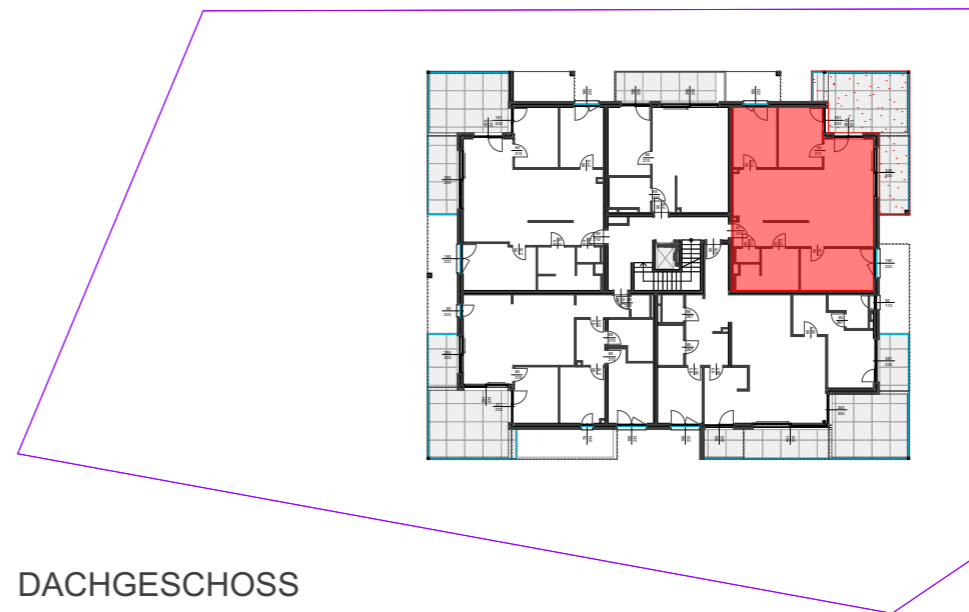

DACHGESCHOSS

M 1:100 | A3 0 1 2 3 4 5

Einrichtungen sind nicht Gegenstand des Vertrags und dienen nur als Vorschlag. Boden- und Wandbeläge, Elektro, Sanitär und sonstige Ausstattungen laut gültiger Bau- und Ausstattungsbeschreibung. Die Raum- und Wohnungsgrößen können sich durch die Polierplanung geringfügig ändern. Die in den Plänen vorhandenen Abmessungen sind Rohbaumaße und sind nicht für die Bestellung von Einbaumöbeln verwendbar - Nautmaße erforderlich! Zusätzliche abgehängte Decken und Poterien nach Erfordernis (Weitere Abminderung der Raumhöhe möglich). Notwendige bauliche Änderungen haben keinen Einfluss auf den vereinbarten Kaufpreis. Unverbindliche Plankopie, Druckfehler, Irrtum oder Änderungen vorbehalten. Planstand: 25.01.2024

Errichtung des Projektes durch:



moderne Architektur für Anspruchsvolle  
Gießhüblerstraße 103, 2372 Gießhübl

T: +43/ 2236 89 30 83

www.leon-bau.at