


Herzogbergstraße

Liechtensteinstraße

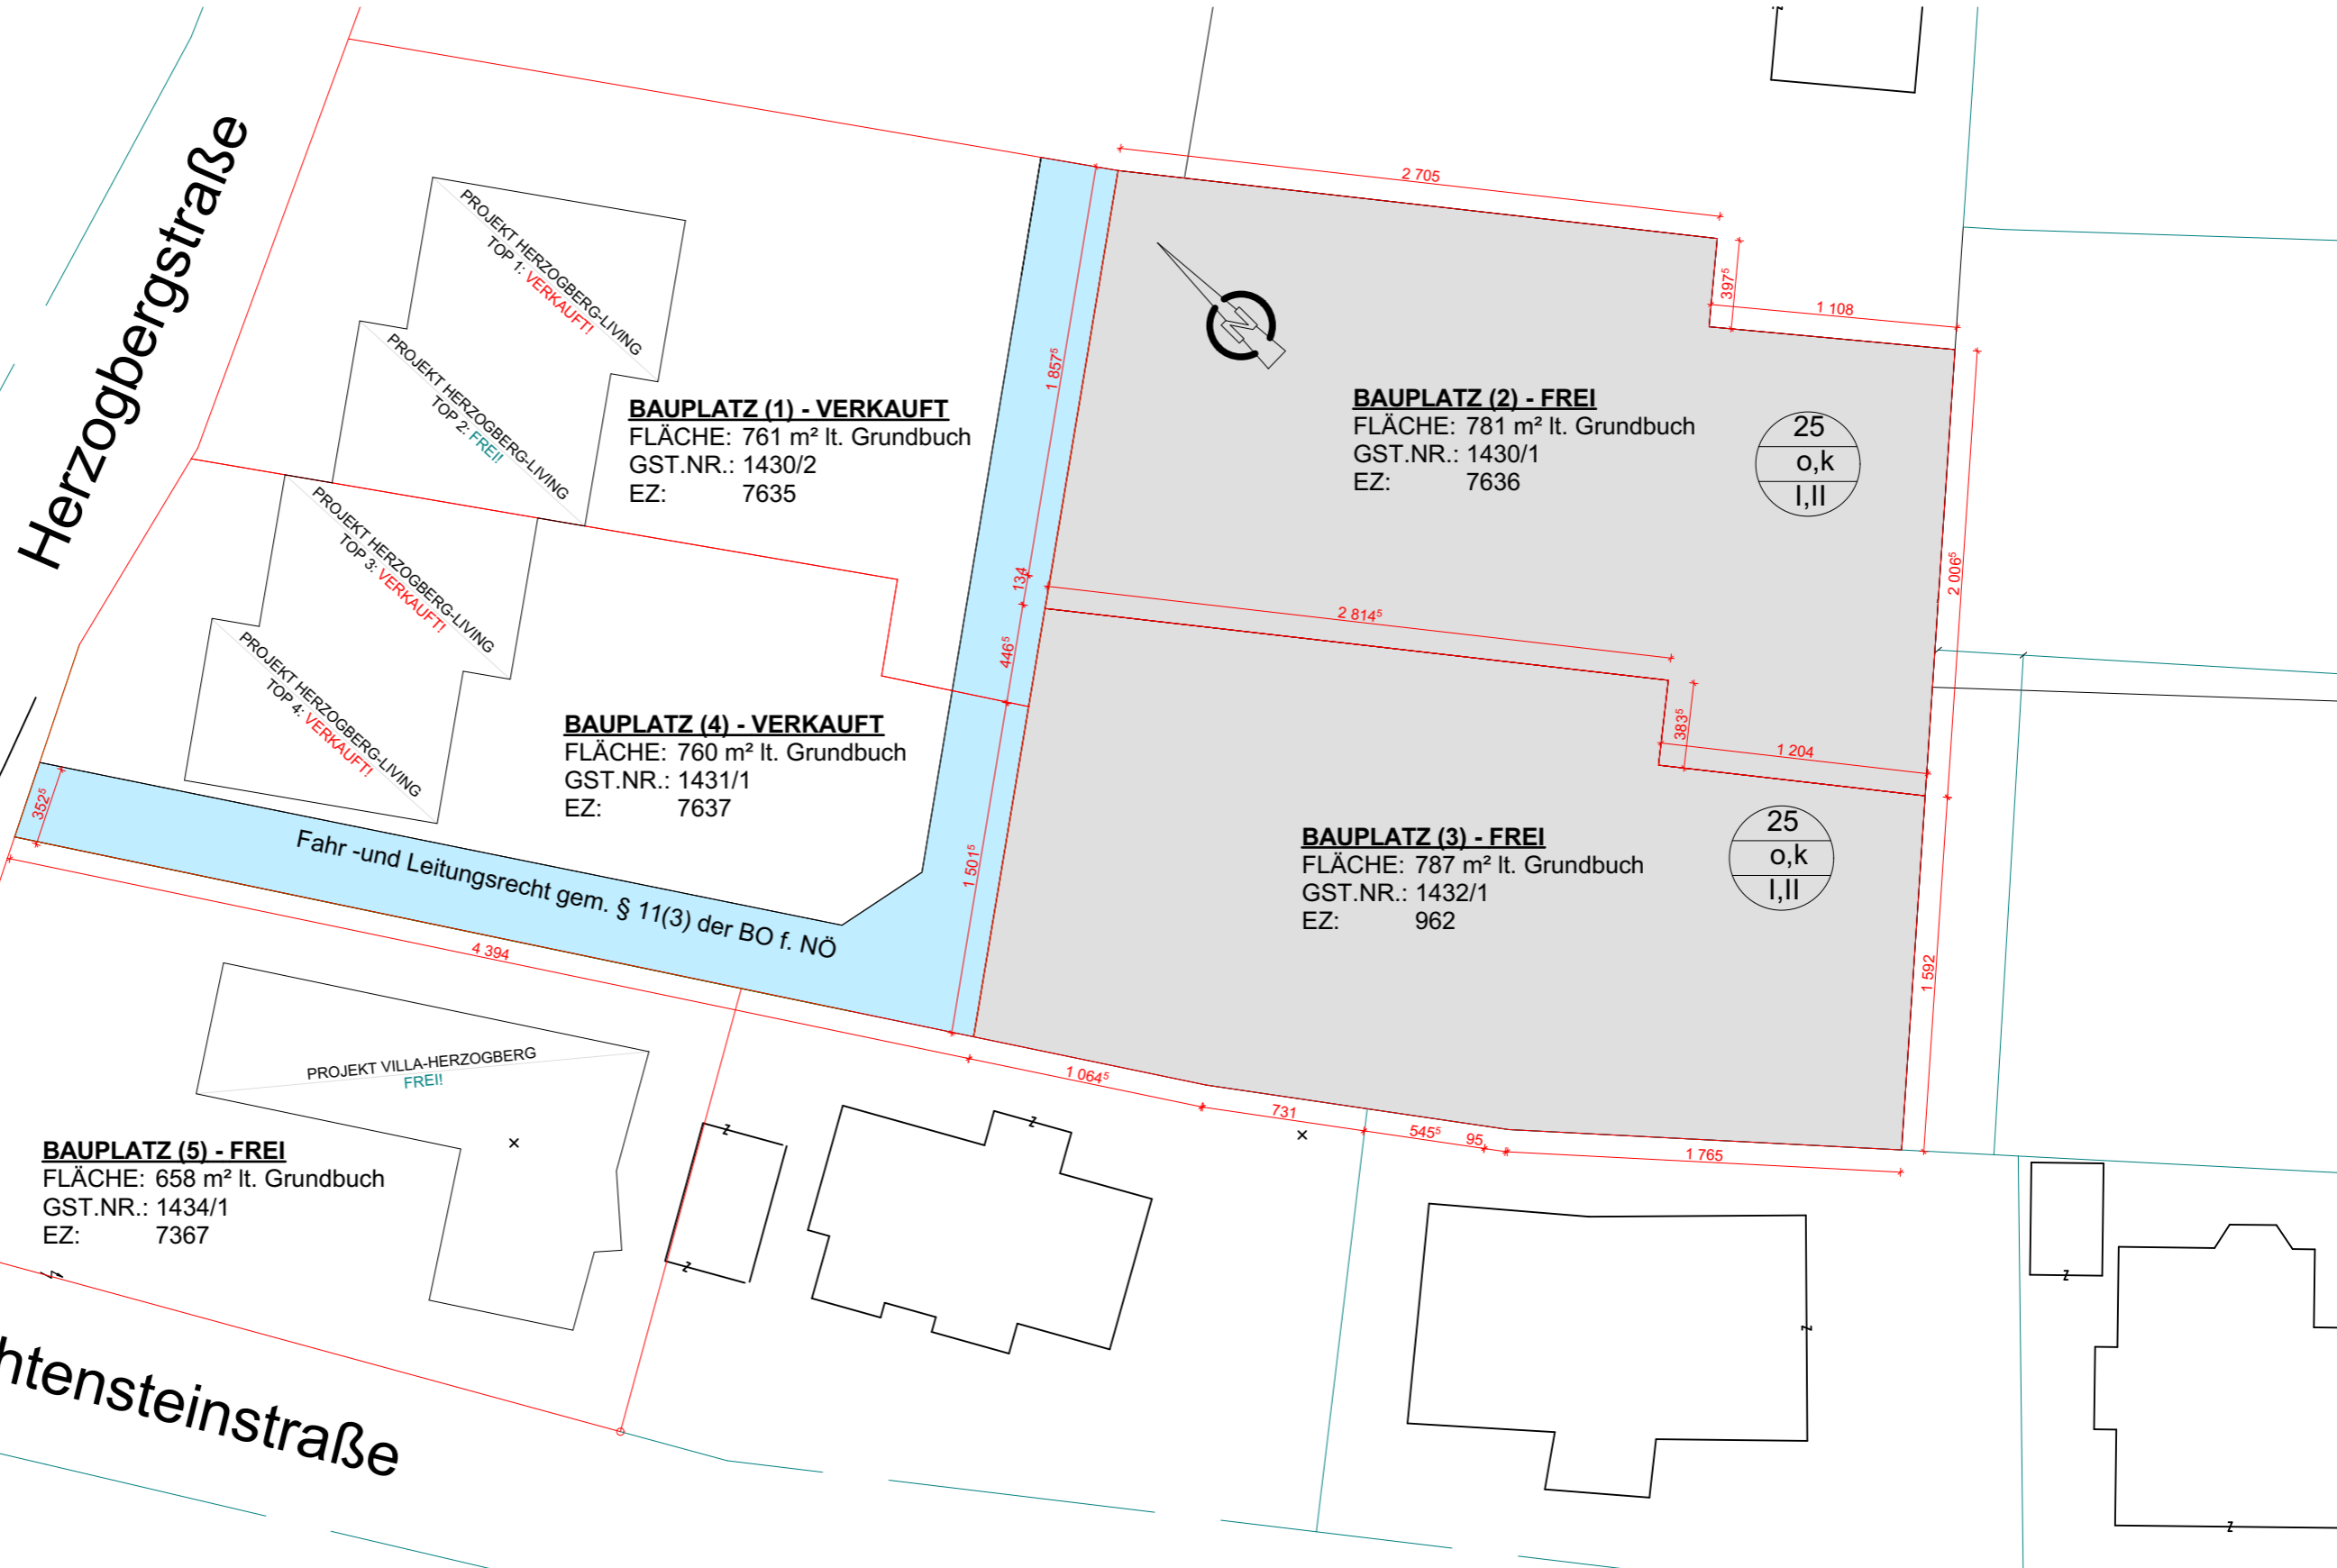

**ÜBERSICHT**  
FREIE GRUNDSTÜCKE  
VILLA HERZOGBERG & HERZOGBERG LIVING

**INHALT:**  
LAGEPLAN

**DATUM:**  
11 05 2020

**FORMAT:**  
A3

**MASSTAB:**  
/